


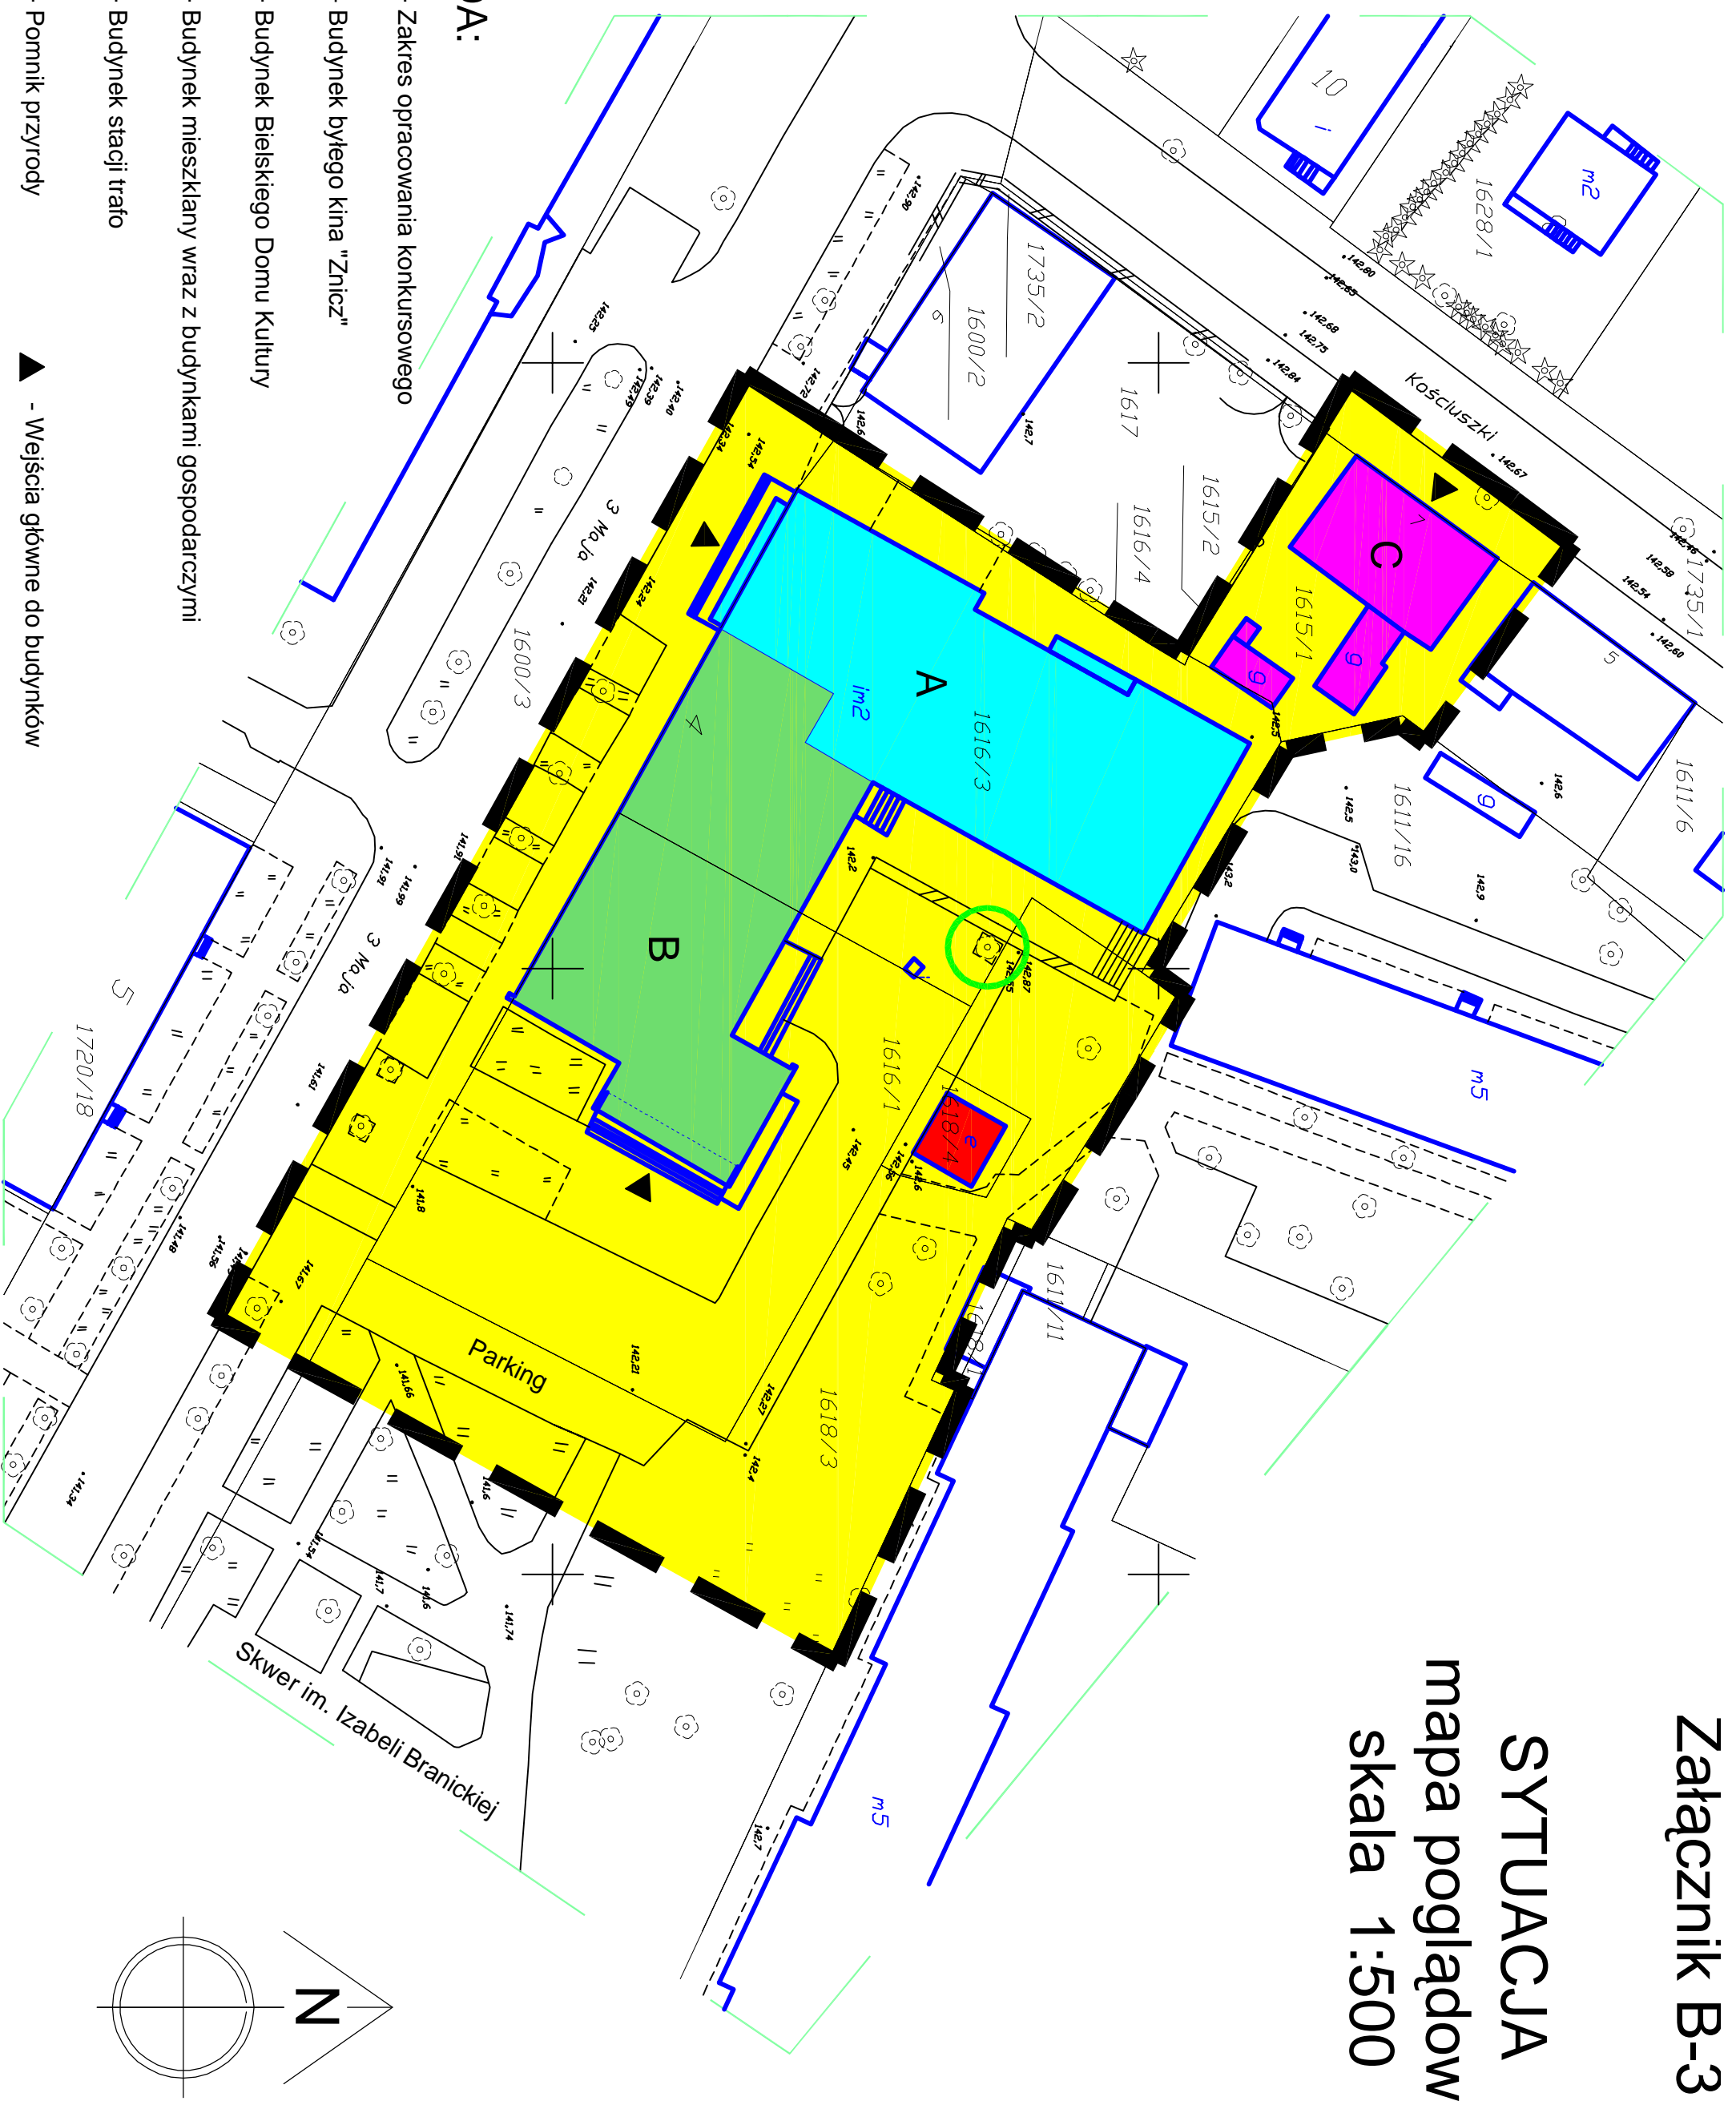



Załącznik B-3

SYTUACJA

mapa poglądowa
skala 1:500



LEGENDA:

-  - Zakres opracowania konkursowego
-  **A** - Budynek byłego kina "Znicz"
-  **B** - Budynek Bielskiego Domu Kultury
-  **C** - Budynek mieszkalny wraz z budynkami gospodarczymi
-  **E** - Budynek stacji trafo
-  - Pomnik przyrody
-  - Wejścia główne do budynków